FUTURA LA SCUOLA PER L'ITALIA DI DOMANI

Finanziato dall'Unione europea NextGenerationEU

Ministero dell'Istruzione e del Merito

CITTA DI CANELLI

Provincia di Asti

PROGETTAZIONE ESECUTIVA ED ESECUZIONE DEI LAVORI DELL 'INTERVENTO DENOMINATO "REALIZZAZIONE DI UN NUOVO EDIFICIO DESTINATO AD OSPITARE UN ASILO NIDO IN PROSSIMITA' DELL'AREA "C.A. DALLA CHIESA" (CUP: I65E24000080001 – CIG: B3FD4E2DF2) " - FINANZIATO dall'Unione europea – Next Generation EU Missione 4 – Istruzione e Ricerca – Componente 1 – Potenziamento dell 'offerta dei servizi di istruzione: dagli asili nido alle Università – Investimento 1.1: "Piano per asili nido e scuole dell 'infanzia e servizi di educazione e cura per la prima infanzia ".

Capitolato speciale
Concessione del servizio di nido d'infanzia comunale
dal 1° gennaio 2027 al 31 luglio 2029
più il possibile rinnovo di ulteriori tre anni scolastici sino al 31 luglio 2032

REV.	EMISSIONE / DESCRIZIONE REVISIONE	DATA	
00		GIUGNO 2026	TAV.01
	IL RESPONSABILE UNICO DEL PROGETTO GEOM. Maurizio Pignatelli		ELABORATO:

OGGETTO:

PROGETTO ARREDI
PIANTA PIANO TERRA
PIANTA PIANO TERRA ARREDI

Progettista
Arch. CIRINO LEOTTA
Via Alpignano n. 13 - 10143 - Torino (TO)
Tel. +39 011 7506160 - Cell. +39 339 2781415
PEO: studio@architettoleotta.it
PEC: c.leotta@architettoritoripec.it

R.U.P.
Geom. Maurizio PIGNATELLI
Via Roma n. 37 - 14053 Canelli (At)

Committente
COMUNE DI CANELLI
Via Roma 37 14053 Canelli (AT)
Tel. +39 141 820111
PEC: comune.canelli@pec.it

RAPPORTI AEROILLUMINANTI

n°	Locale	H int.	Area	Aerocillum. min. richiesta	Rap. Aerillum.	Rap. Aerillum. Apriliae
1	INGRESSO	3.00	19 m²	2.4 m²	3 m²	3.9 m²
2	SPAZIO PER ATTIVITÀ COLLETTIVE	3.00	113 m²	14 m²	17 m²	13.6 m²
3	BAGNO DEL PERSONALE	3.00	5 m²	0.62 m²	1.1 m²	1.3 m²
4	DISIMPEGNO	3.00	7 m²	1 m²		
5	SPOGLIATOIO DEL PERSONALE	3.00	4.5 m²	1 m²		
6	UFFICIO	3.00	18 m²	2 m²	3.6 m²	4.4 m²
7	DOGGIORNO PRANZO 1	3.00	45 m²	5.4 m²	5.4 m²	6.7 m²
8	BAGNO 2	3.00	5 m²	0 m²		
9	BAGNO	3.00	16 m²	2 m²	2.2 m²	2.3 m²
10	RIPOSO 1	3.00	24.5 m²	3 m²	4 m²	4.9 m²
11	RIPOSO 2	3.00	28 m²	3.5 m²	3.7 m²	4.7 m²
12	BAGNO	3.00	17 m²	2 m²	2.2 m²	2.3 m²
13	DOGGIORNO PRANZO LATTANTI	3.00	32 m²	4 m²	4.1 m²	4.9 m²
14	RIPOSO LATTANTI	3.00	22 m²	3 m²	4.67 m²	4.4 m²
15	CUCINA	3.00	12 m²	1.5 m²	1.93 m²	2.37 m²
14	BAGNO	3.00	7.4 m²	0.93 m²	1.1 m²	1.3 m²

PIANTA PIANO TERRA

SCALA 1:100

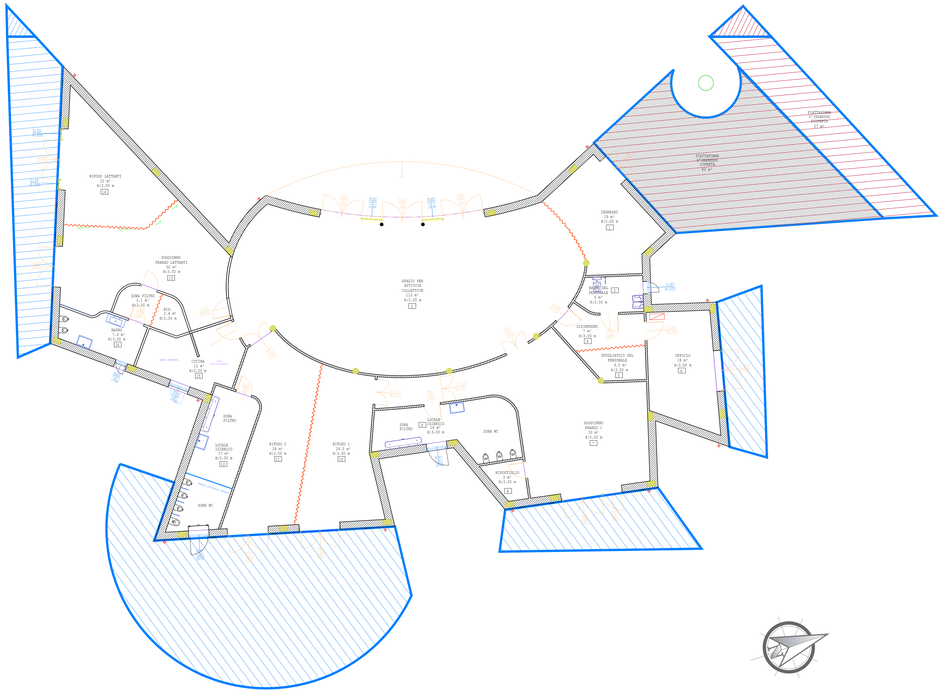

PIANTA PIANO TERRA - ARREDI

SCALA 1:100

ACCESSORI PER ATELIER (BAMBI)
Zona lettura
RIPOSO LATTANTI
Zona riposo lattanti
SEZIONE LATTANTI
Zona Pranzo lattanti
SERVIZI
CUCINA
Zona Pranzo adulti e Tavolini
SPAZIO ATTIVITÀ COLLETTIVE Medi
Zona Laboratorio delle Responsabilità
RIPOSO 2 GIVEZZI
SERVIZI
RIPOSO 1 SEMIDIVEZZI
Zona Laboratorio creatività
Zona Giochi
Zona Giochi per Coordinate e Legno-Spazio
Zona Giochi
Zona Giochi
Zona Giochi